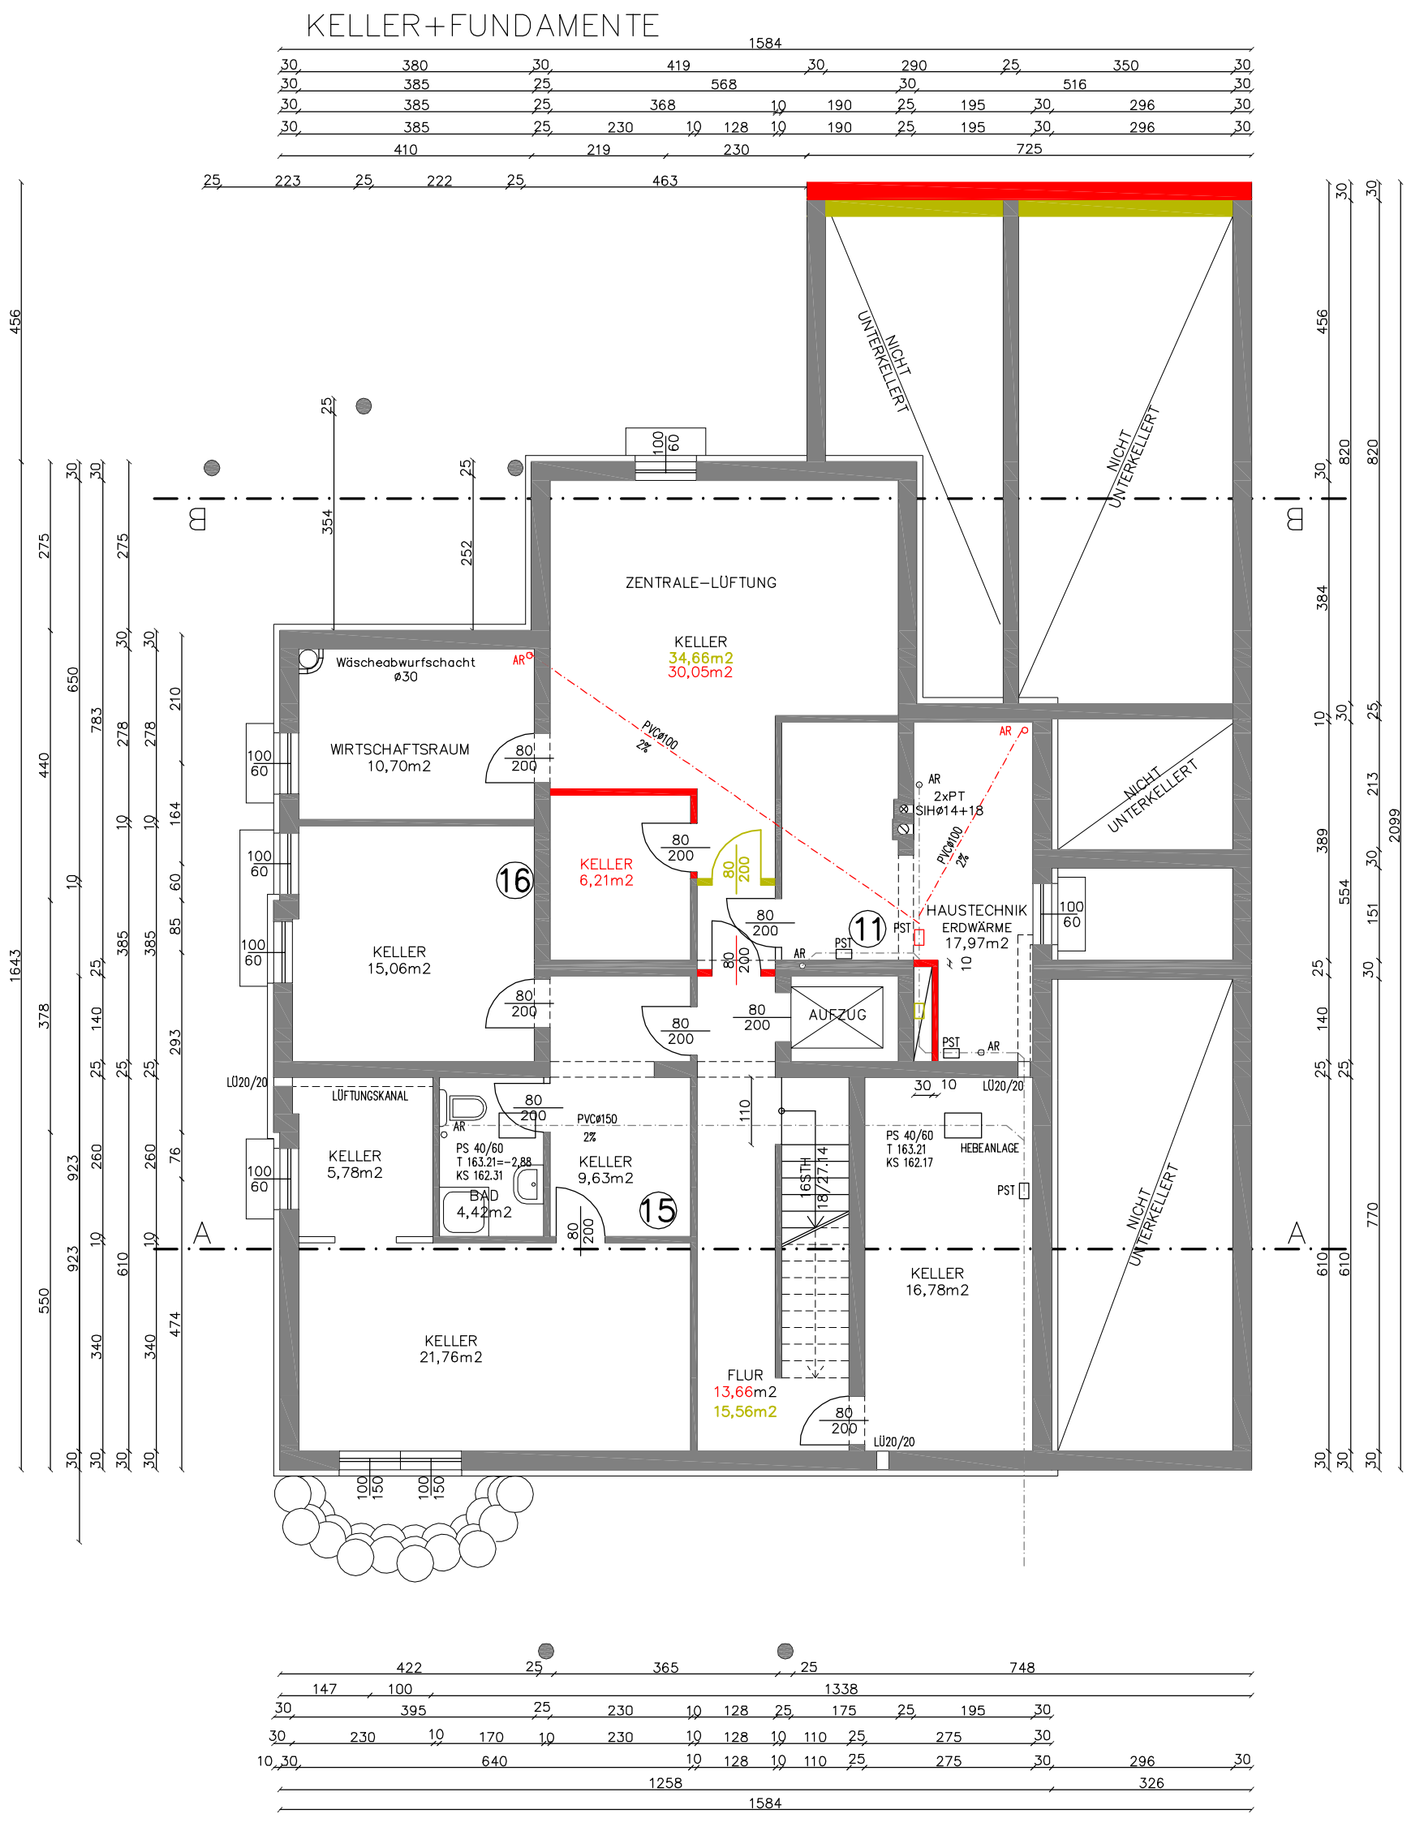
KELLER+FUNDAMENTE
ZENTRALE-LÜFTUNG
KELLER
34,66m2
30,05m2
WIRTSCHAFTSRAUM
10,70m2
KELLER
6,21m2
KELLER
15,06m2
HAUSTECHNIK
ERDWÄRME
17,97m2
AUFZUG
KELLER
5,78m2
KELLER
9,63m2
BAD
4,42m2
KELLER
16,78m2
KELLER
21,76m2
FLUR
13,66m2
15,56m2
NICHT UNTERKELLERT
LÜFTUNGSKANAL
HEBEANLAGE

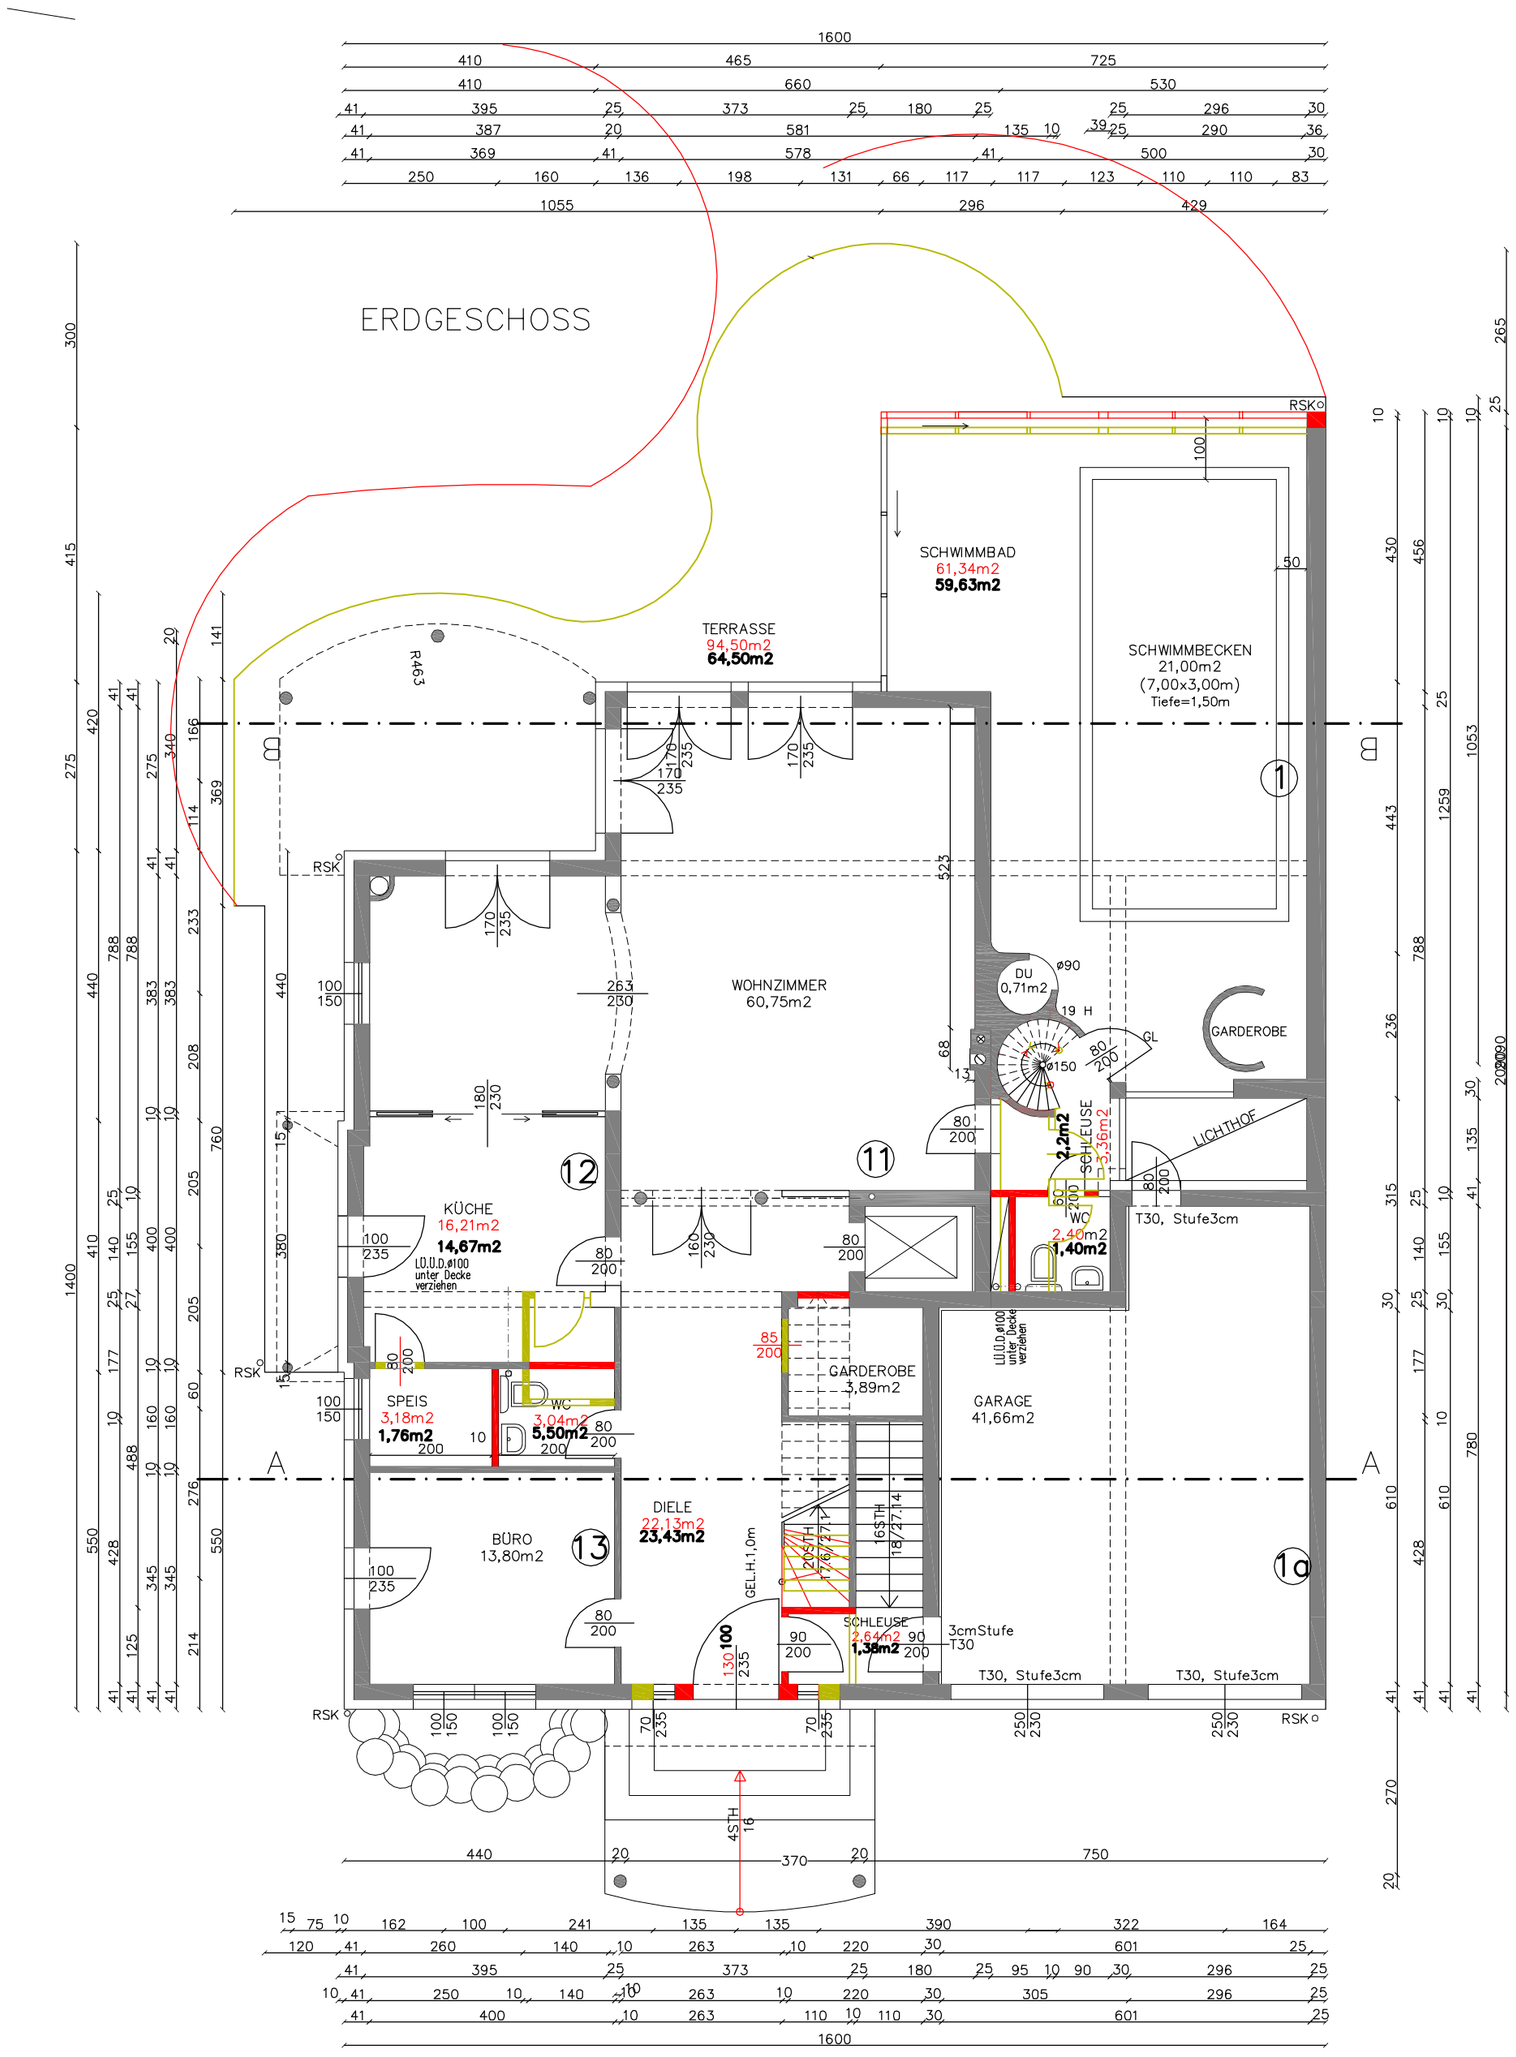
ERDGESCHOSS
SCHWIMMBAD
61,34m2
59,63m2
TERRASSE
94,50m2
64,50m2
SCHWIMMBECKEN
21,00m2
(7,00x3,00m)
Tiefe=1,50m
WOHNZIMMER
60,75m2
GARDEROBE
KÜCHE
16,21m2
14,67m2
SPEIS
3,18m2
1,76m2
WC
3,04m2
5,50m2
GARDEROBE
3,89m2
GARAGE
41,66m2
BÜRO
13,80m2
DIELE
22,13m2
23,43m2
SCHLEUSE
2,64m2
1,38m2
LICHTHOF
T30, Stufe3cm