

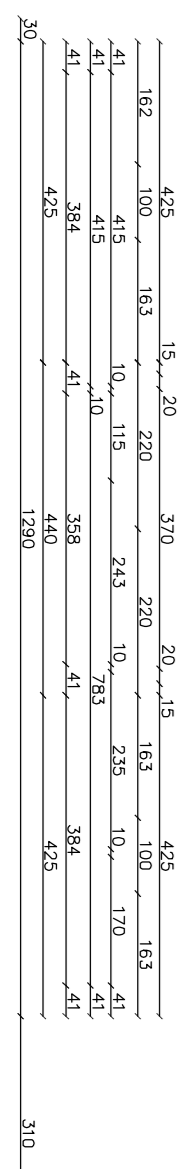


ZENTRALE LÜFTUNGSANLAGE
VORGESEHEN !

OBERGESCHOSS

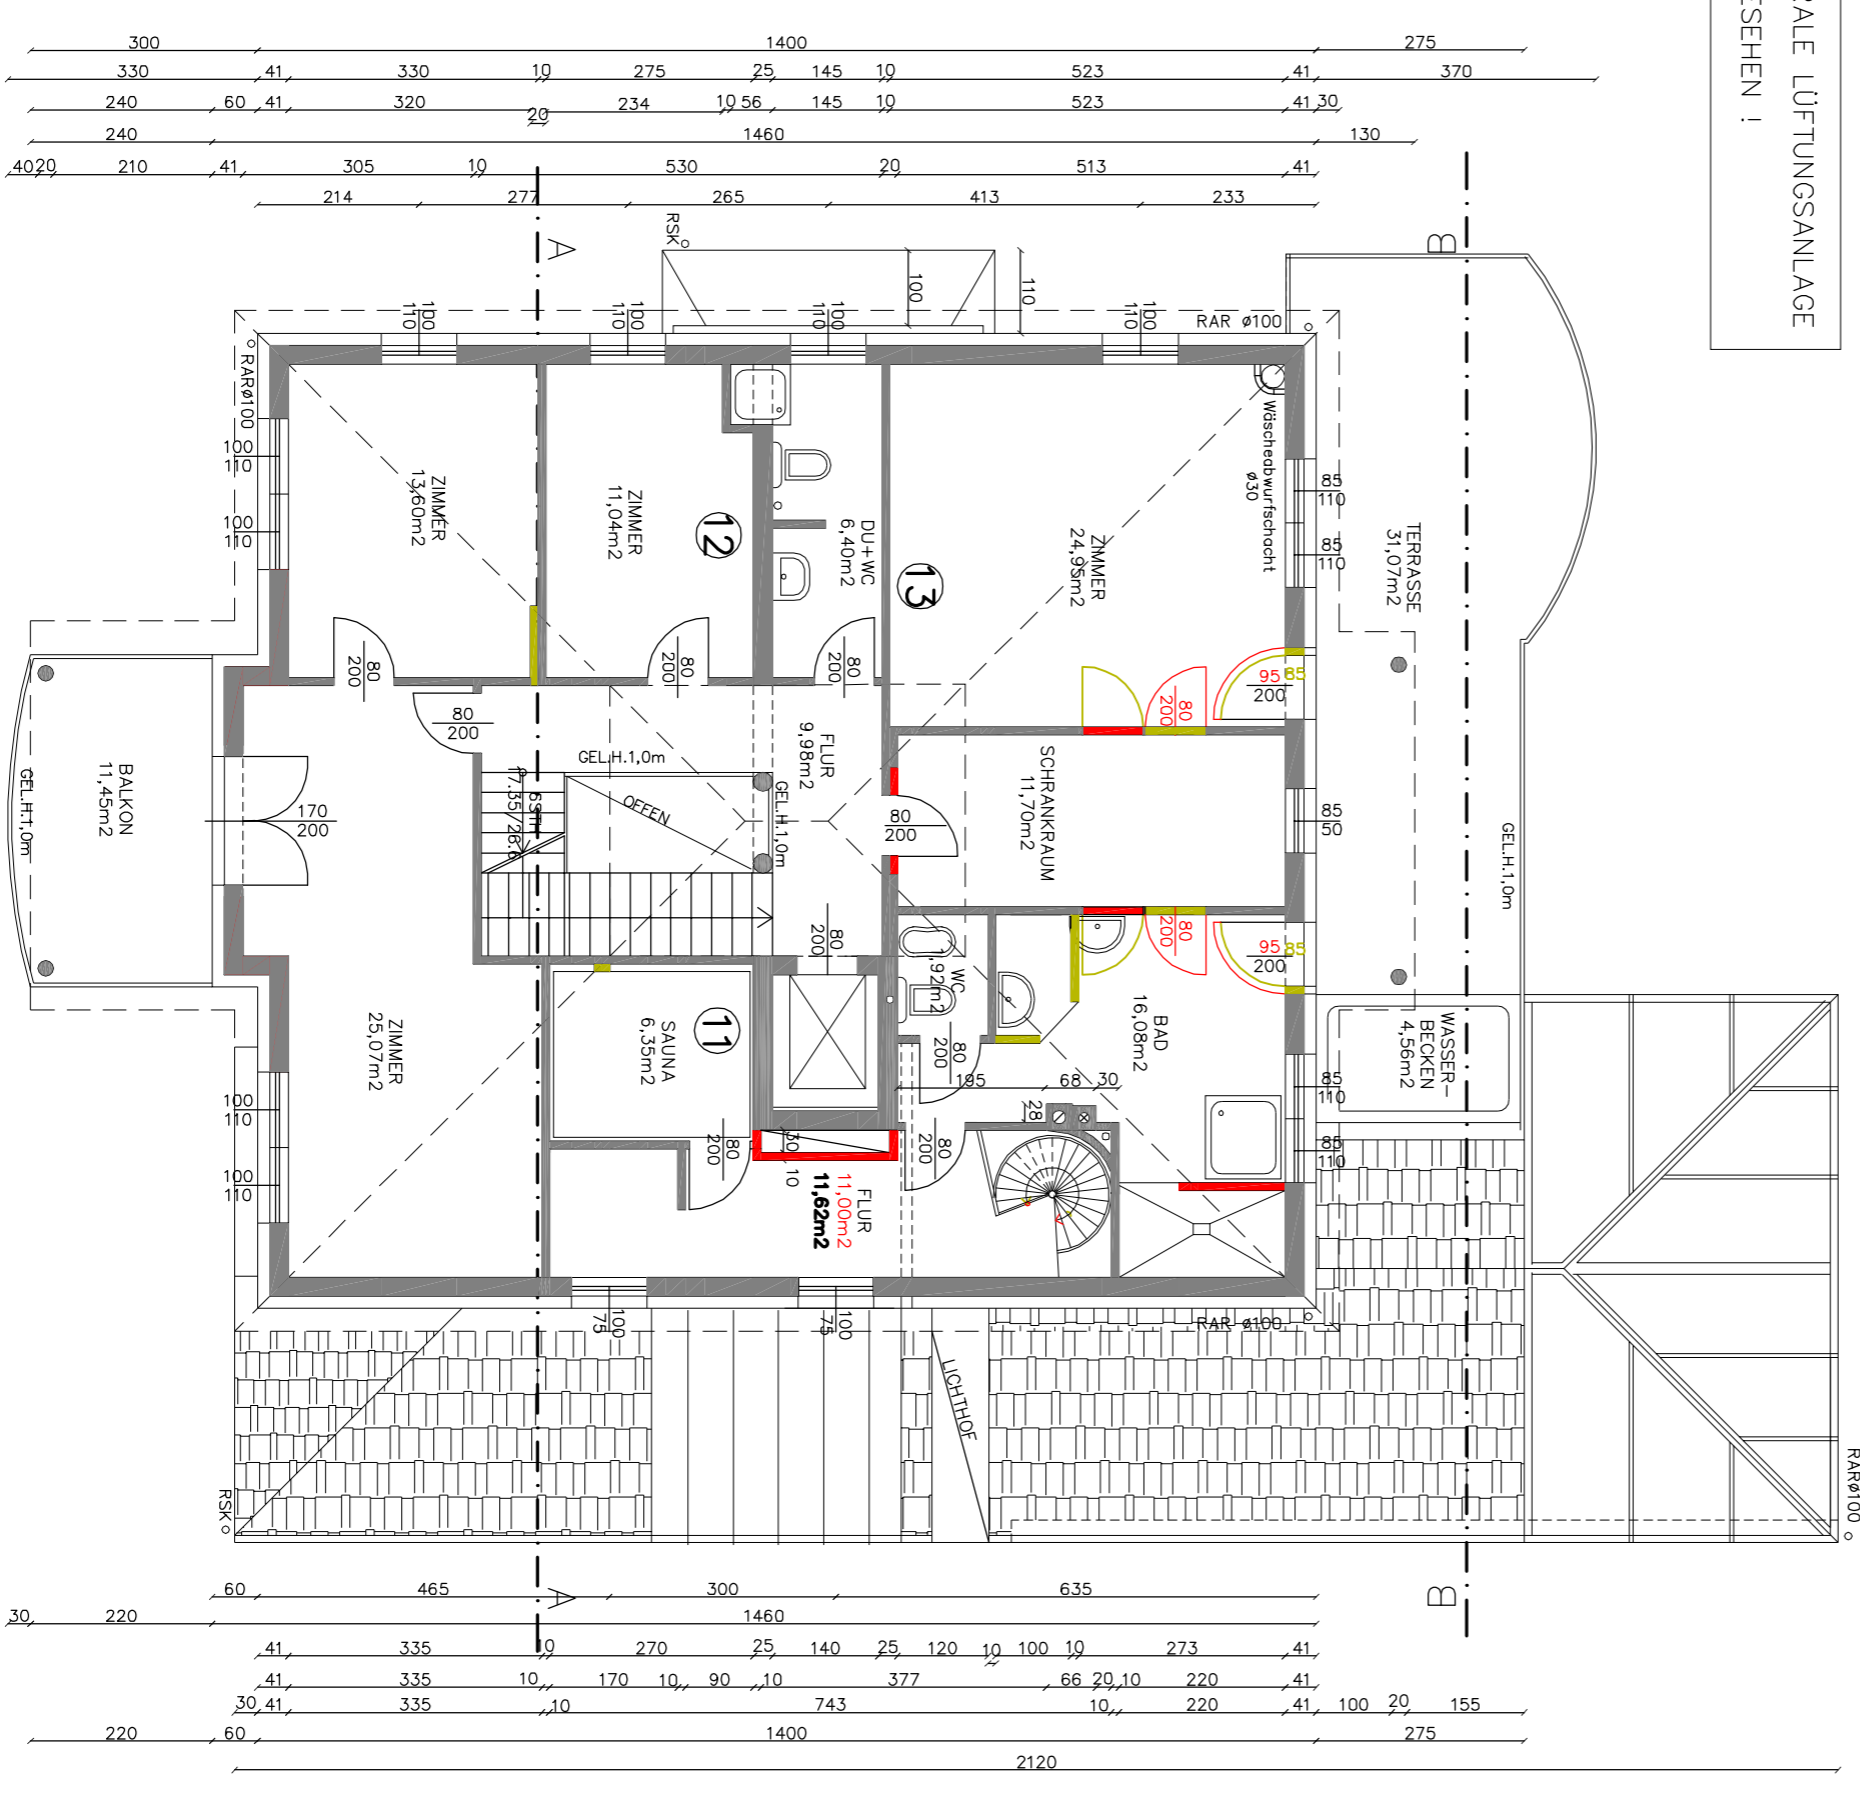

DACHGESCHOSS

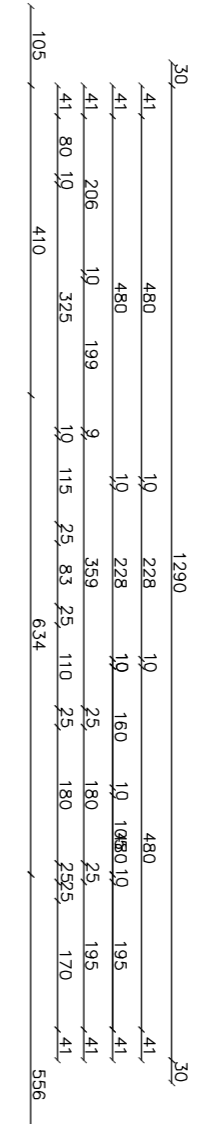